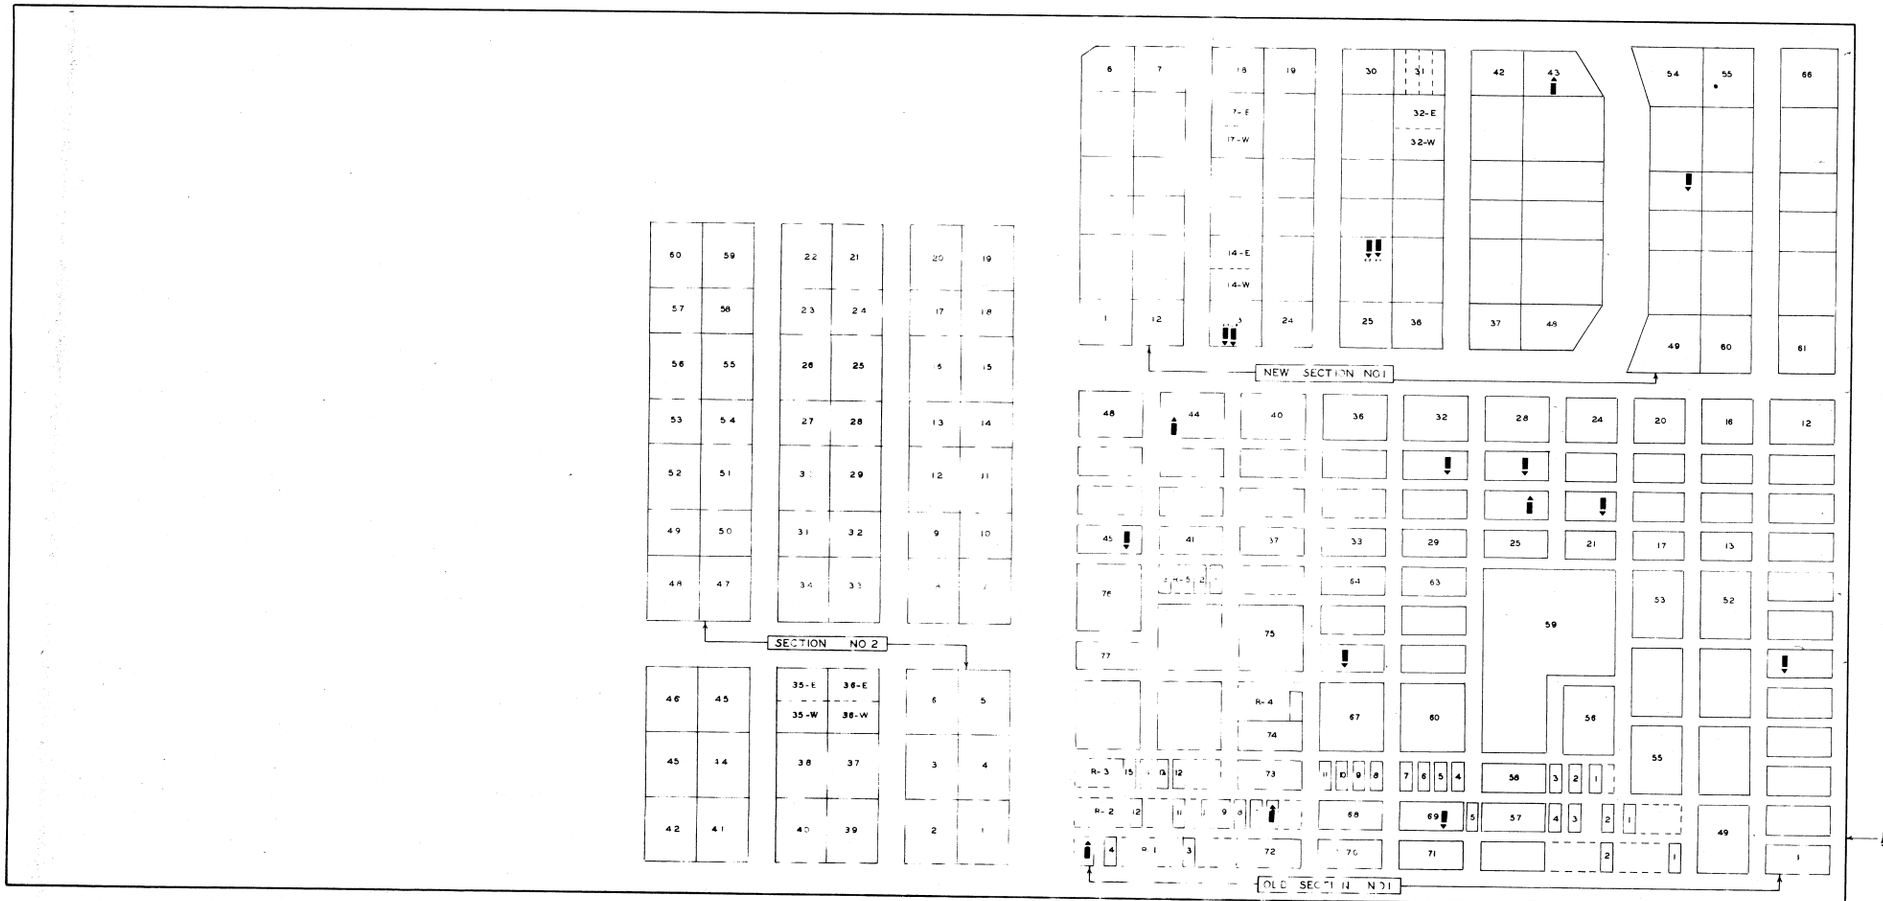

LOT	SECTION OLD 1 GRAVE	WAR	NAME
31	6	(19)	CARTER JAS. H.
66	4	(19)	COULTHARD GEO.
22	5	(19)	CREIGHTON JACOB G.
27	4	(19)	DAWSON H[illegible]
45	5	(19)	DUVALL JAS. L.
26	5	(19)	OPPERMAN CHAS. J.
69	5	(19)	PATTERSON JEHU
44	7	(19)	SMITH JNO. B.
6	2	(19)	WEBER LOU.

LOT	SECTION NEW 1 GRAVE	WAR	NAME
43		(19)	COULTHARD JOHN
26	3	(19)	NOES BENJ. J.
26	4	(31)	NOES LEON[illegible] B.
52	4	(19)	SCOTT ISAAC
13	8	(19)	WALKER JOHN
13	7	(19)	WALKER OWEN

Checked copy

ROW	SECTION SINGLES GRAVE	WAR	NAME
	[illegible]	(C)	DIL. ELIAS F
	1	(10)	BRANDENBURGH JACOB
1	5	(19)	LENHOFF PETER

NEW HAVEN CEMETERY

HAMILTON CO. CROSBY TWP

OFFICIAL PROJECT NO. 465-42-3-467 & 665-42-3-232

LEGEND

(1) REVOLUTIONARY WAR
(10) WAR OF 1812
(19) WAR WITH MEXICO
(19) CIVIL WAR
(28) SPANISH-AM. WAR
(31) WORLD WAR

HISTORY

EST. 1818 CONVEYED BY CHAS. CONE AND JAMES COMSTOCK TO BAPTIST AND CONGREGATIONAL SOCIETIES AS PART OF ORIG. TOWN SITE

SCALE 1"-20' 3.00 ACRE